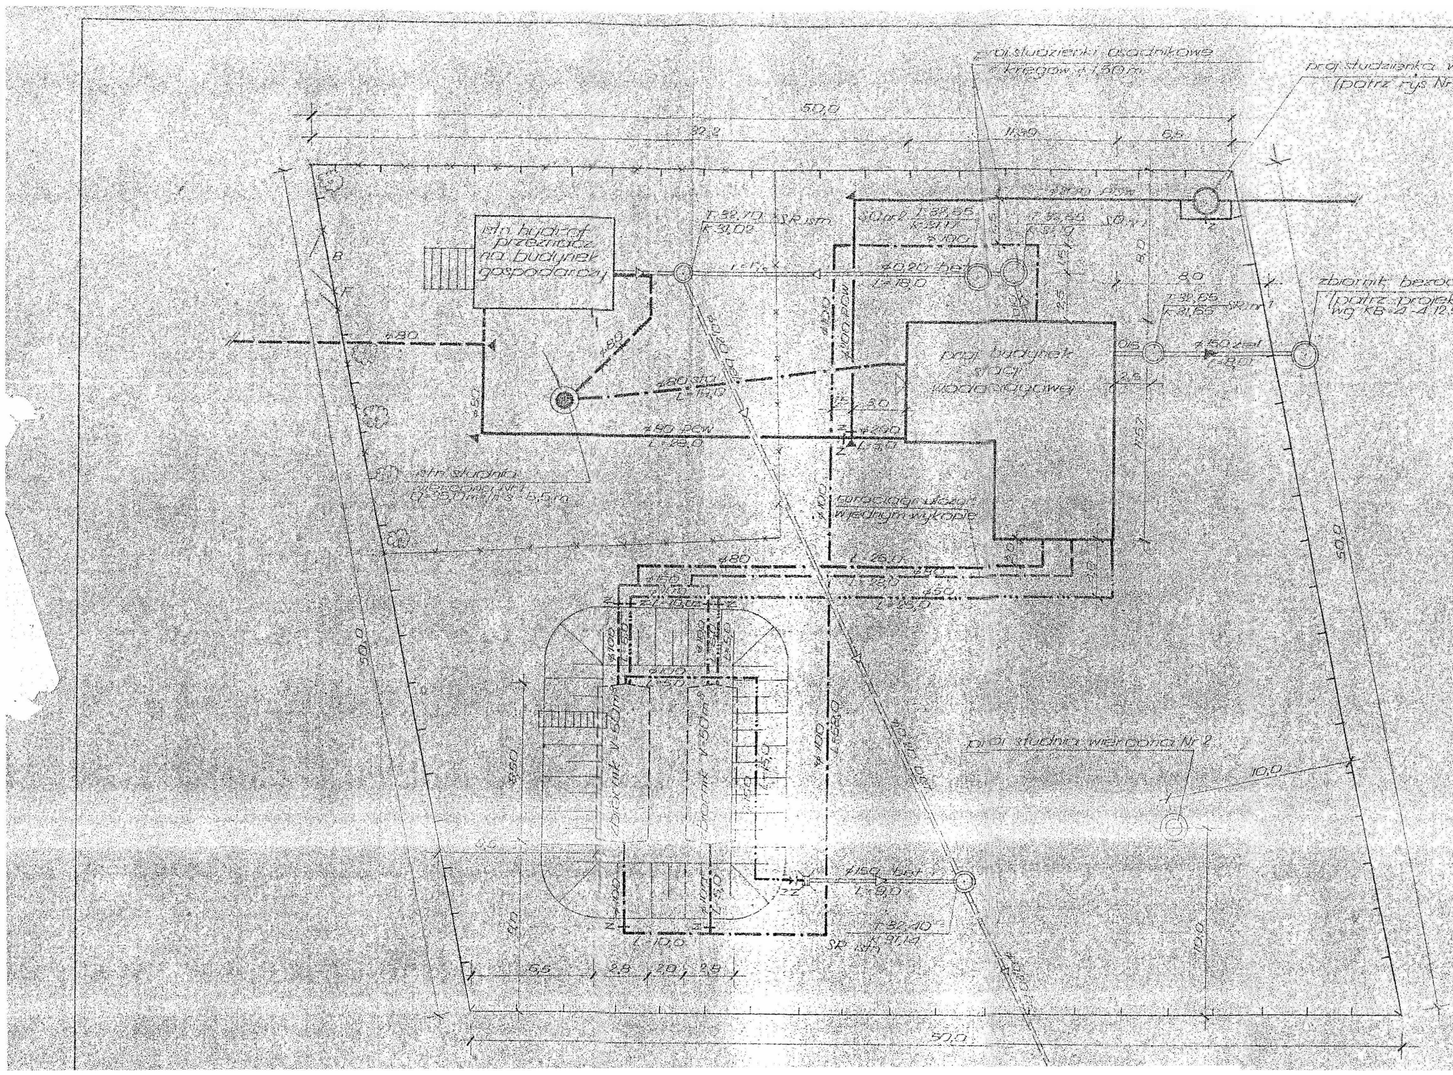

OZNACZENIA

- ⌀100 — rurociąg sieci wodociągowej
- ⌀80 — rurociąg tłoczny pomp I-go stopnia
- ⌀150 — rurociąg przelewowy
- ⌀50 — rurociąg sygnalizacyjny
- ⌀80 — rurociąg ssący pomp II-go stopnia
- ⌀0,20 — kanalizacja wód popłucznych
- ⌀0,20 — kanalizacja sanitarna
- ⌀0,20 — kanalizacja wód popłucznych istniejąca
- ⌀80 — rurociąg sieci wodociągowej istniejący wykorzystywany
- ⌀80 — rurociąg wodociągowy istniejący wyłączony z eksploatacji
- W — wpust podwórzowy
- Z — zasuwa wodociągowa podziemna z obudową i skrzynką zasuwową
- ZZ — zawór zwrotny
- ogrodzenie terenu stacji wodociągowej i ujęcia - projektowane
- ogrodzenie istniejące wykorzystywane
- ogrodzenie istniejące do likwidacji

Wojew. Zarz. Inwest. Rolniczych w Szczecinie
Dokumentacja na bud. wodoc. dla SHR Gryfice
RSP Wsi Boszewice oraz SHR Łobez na Gr.
Plan sytuacyjny terenu ujęcia i stacji wodoc.

mgr A. Wołk
B. Kloczyński
E. Krupa
mgr J. Zaleski